


S:\PROJEKTE\Bauleitplanung\Tweedt\704-D\_B-Plan Nr.5 Wohngebiet CADIB-Plan Vorentwurf.dwg

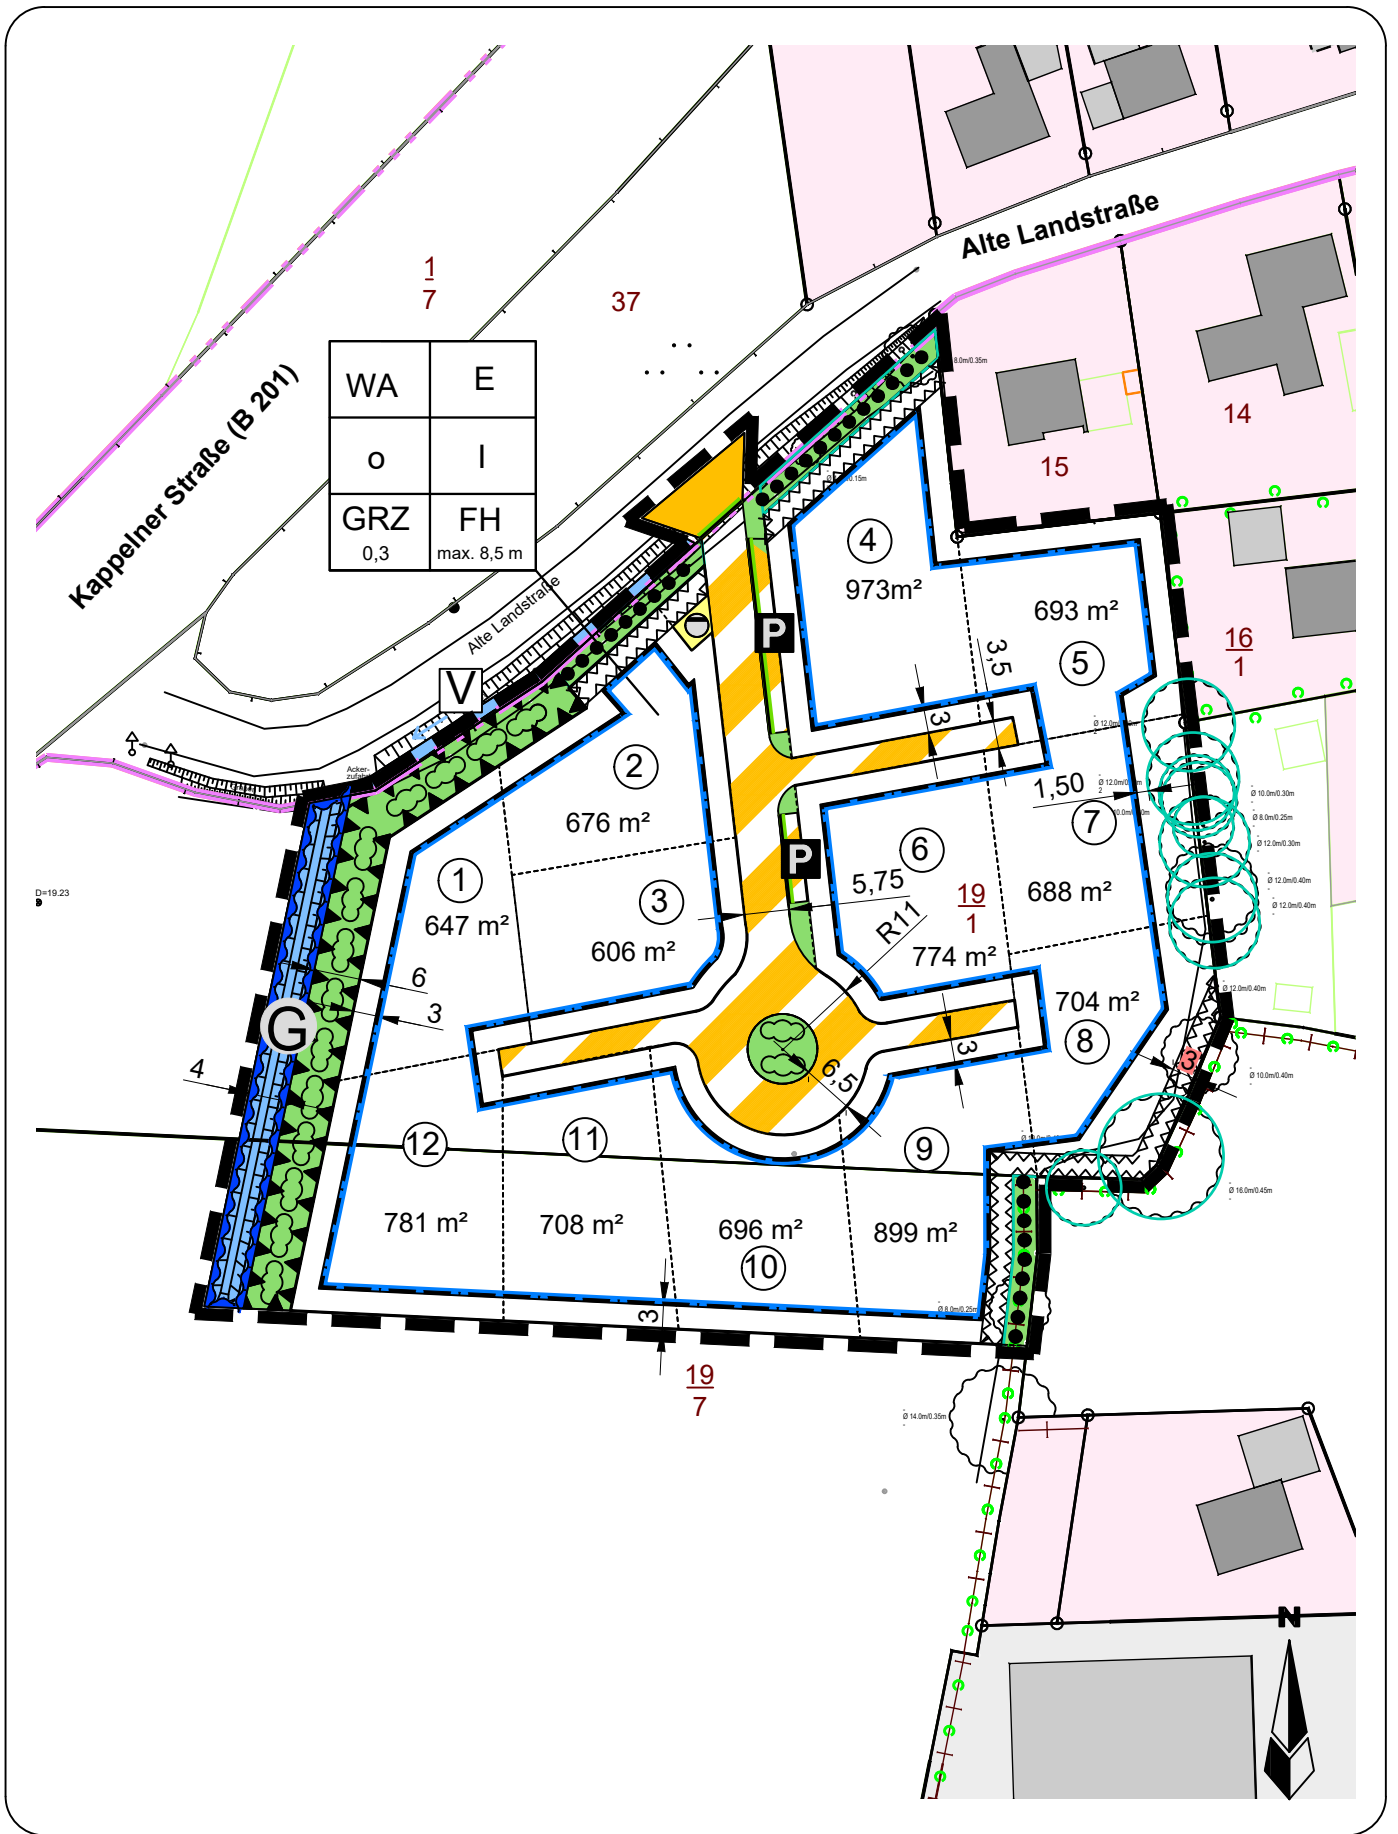

**Bebauungsplan Nr. 5 Allgemeines Wohngebiet „Alte Landstraße“ der Gemeinde Twedt mit Grundstücksgrößen**



Plangeltungsbereich

M. 1 : 1.000